


PÁLOSVÖRÖSMART - TELEPÜLÉSRENDEZÉSI ESZKÖZÖK FELÜLVIZSGÁLATA - KÖZMŰ SZAKÁGI MUNKARÉSZ

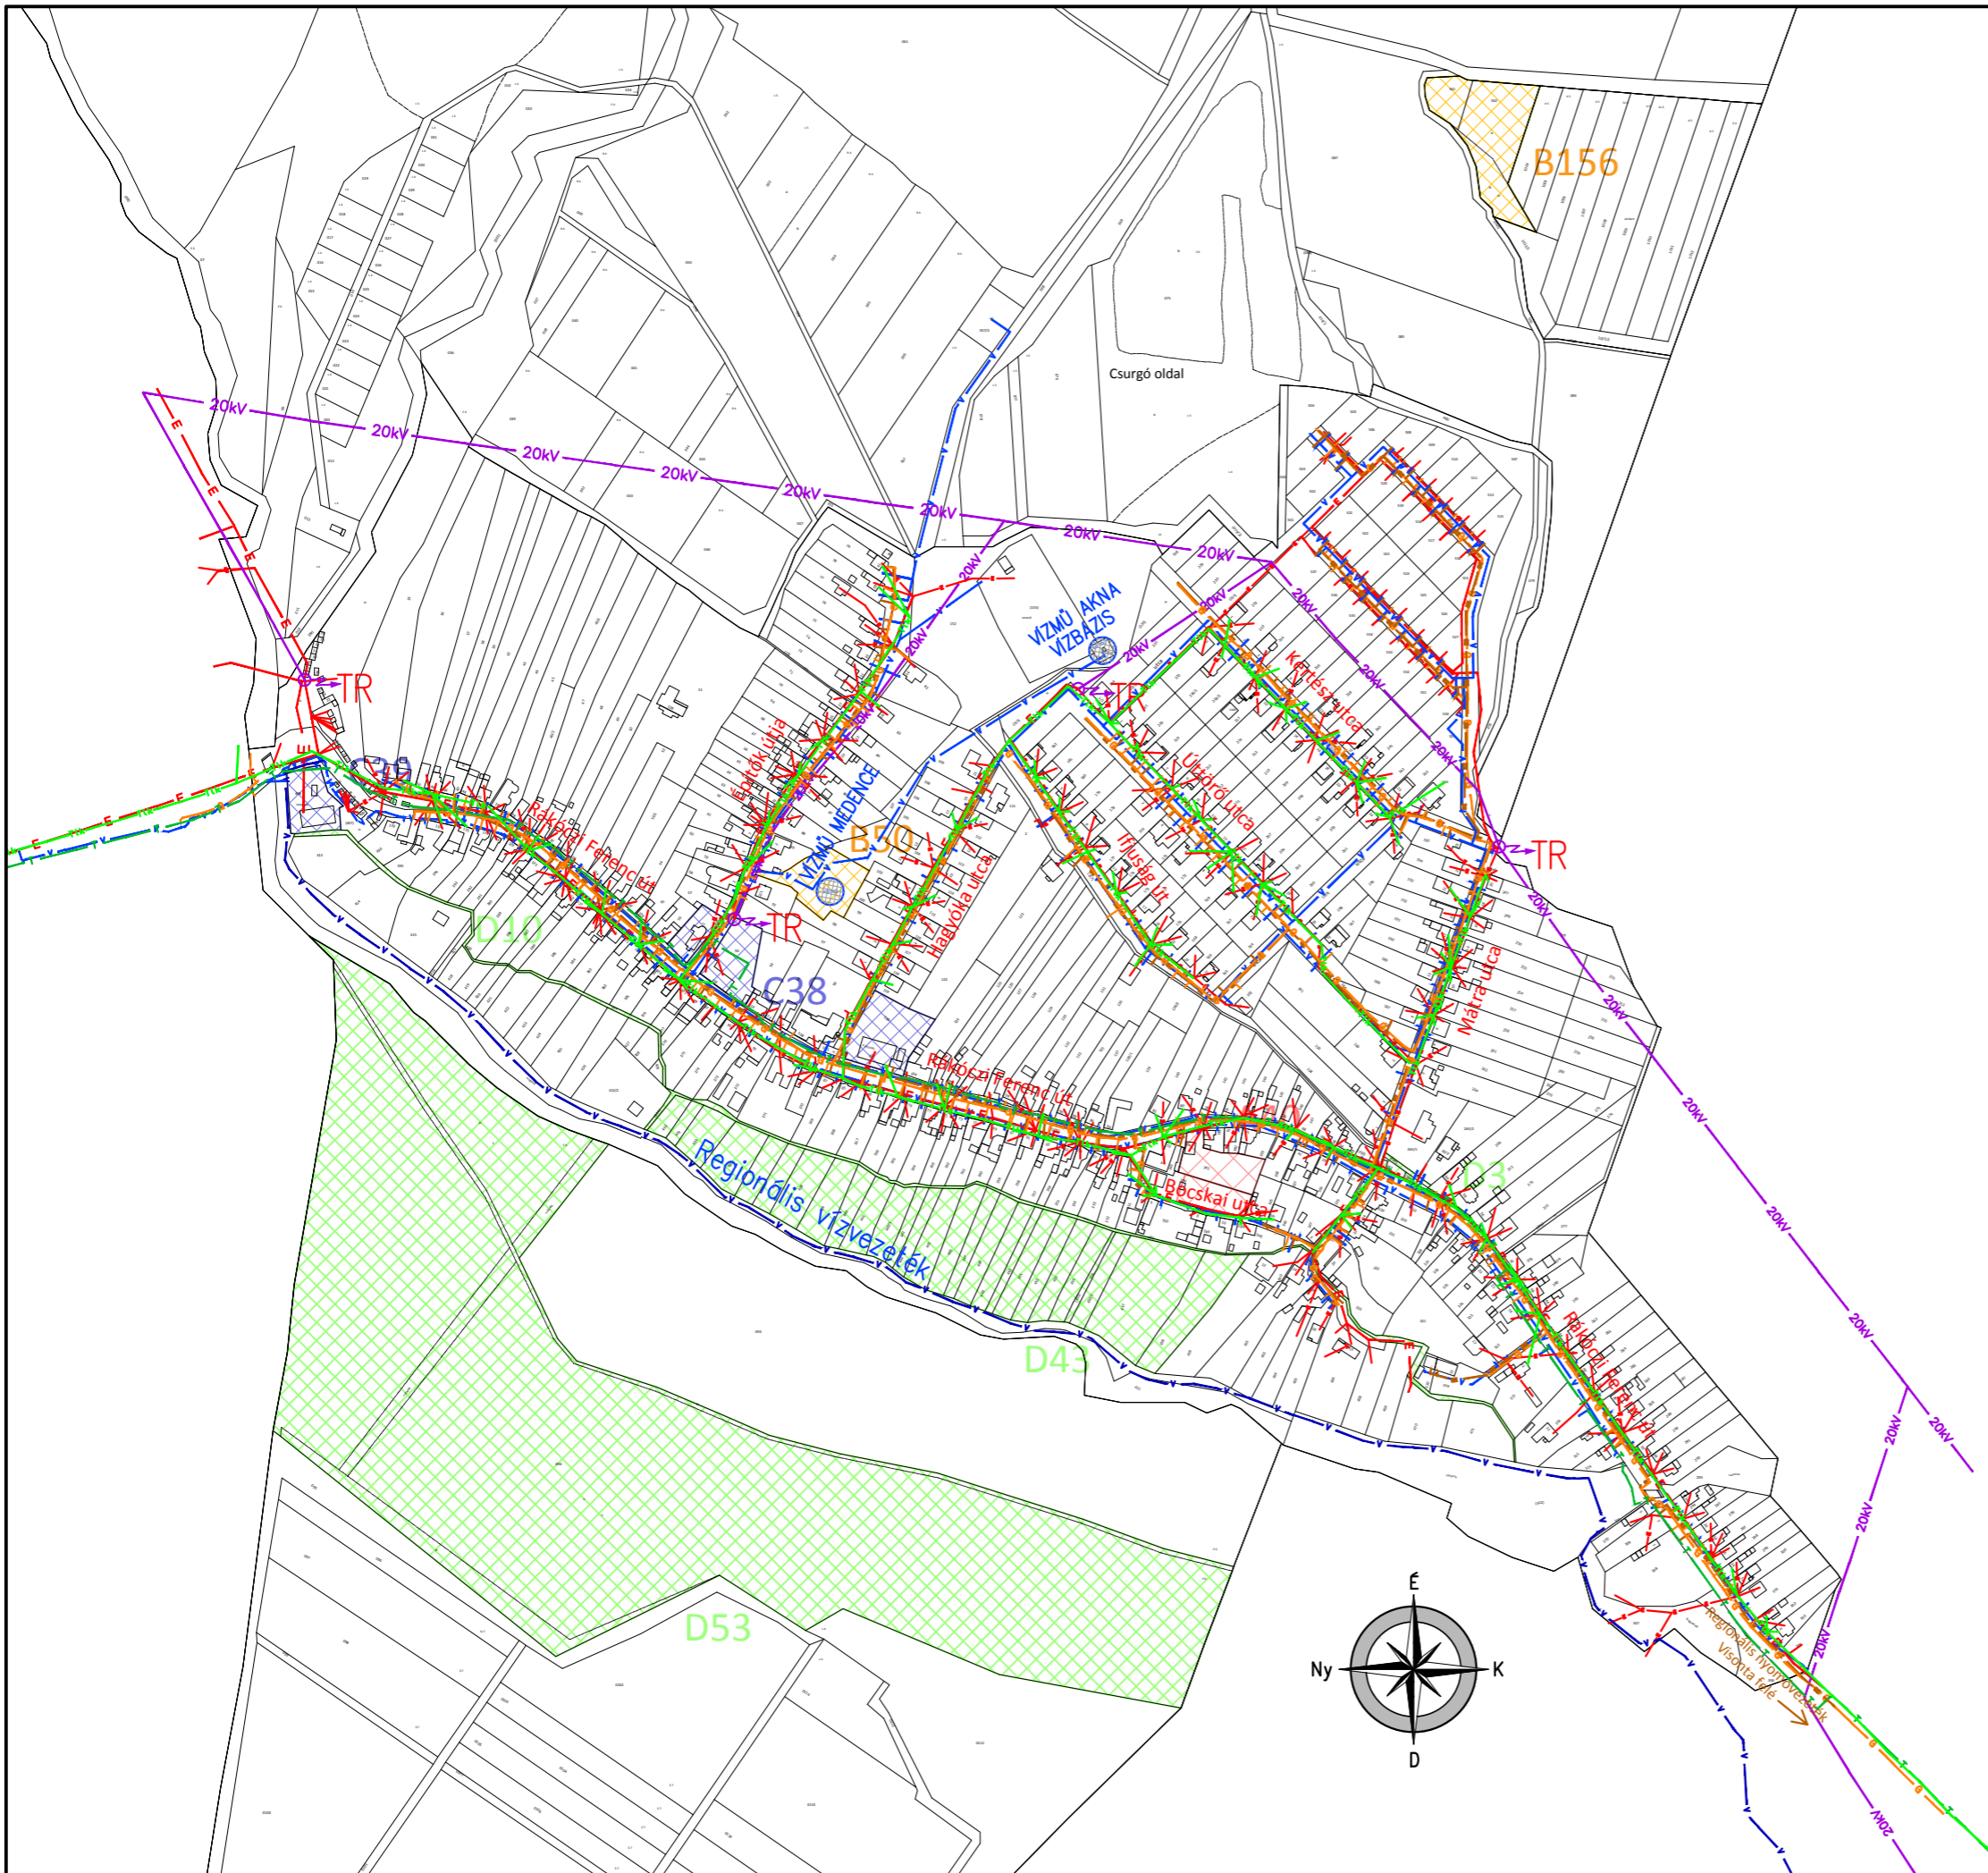

JELMAGYARÁZAT:

- Meglévő ivóvízvezeték 
- Vízmű telep 
- Meglévő nyomott szennyvízcsatorna 
- Meglévő gázvezeték 
- Meglévő középvezetű szabadvezeték 
- Meglévő kisértű szabadvezeték 
- Transzformátor TR 
- Meglévő távközlési szabadvezeték 
- Meglévő távközlési földkabel alépítményben 
- Területfelhasználás változás 

Kf-1.

KÖZMŰGENPLAN
M=1:4000