



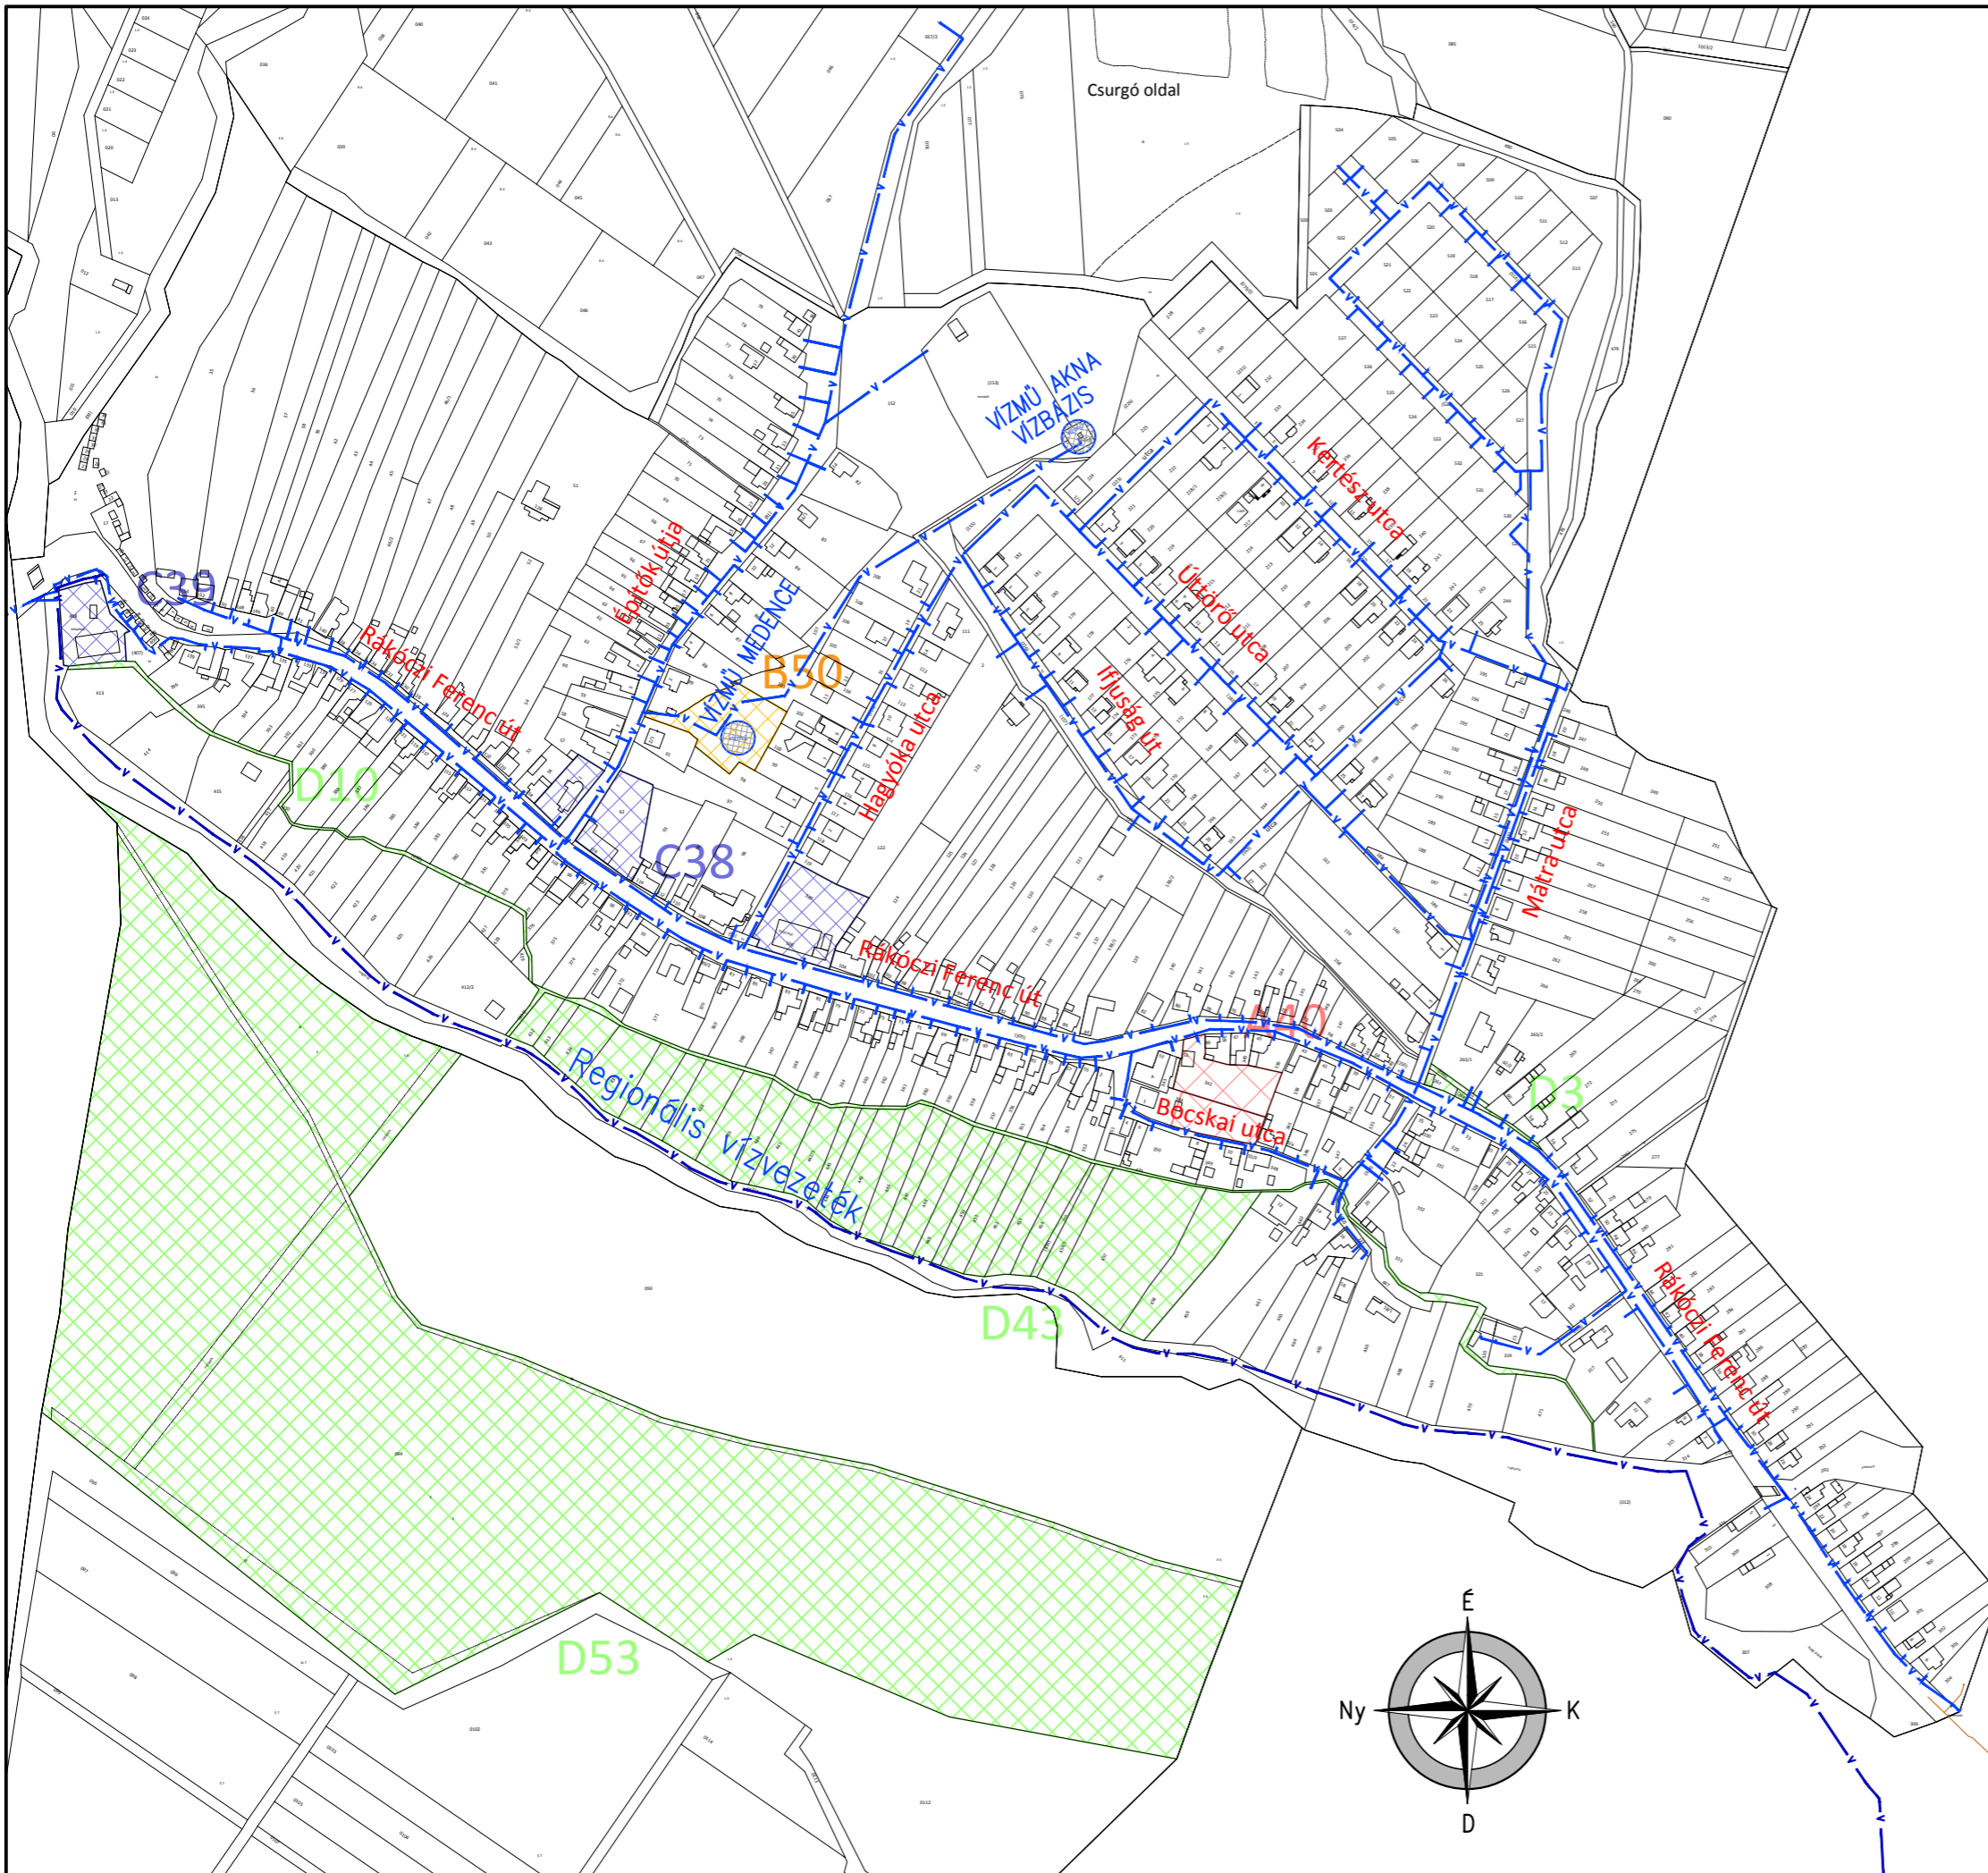

PÁLOSVÖRÖSMART - TELEPÜLÉSRENDEZÉSI ESZKÖZÖK FELÜLVIZSGÁLATA - KÖZMŰ SZAKÁGI MUNKARÉSZ

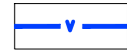

JELMAGYARÁZAT:

- Meglévő ivóvízvezeték 
- Vízmű telep 
- Területfelhasználás változás 

Kf-2.

VÍZELLÁTÁS
M=1:4000