


PÁLOSVÖRÖSMART - TELEPÜLÉSRENDEZÉSI ESZKÖZÖK FELÜLVIZSGÁLATA - KÖZMŰ SZAKÁGI MUNKARÉSZ

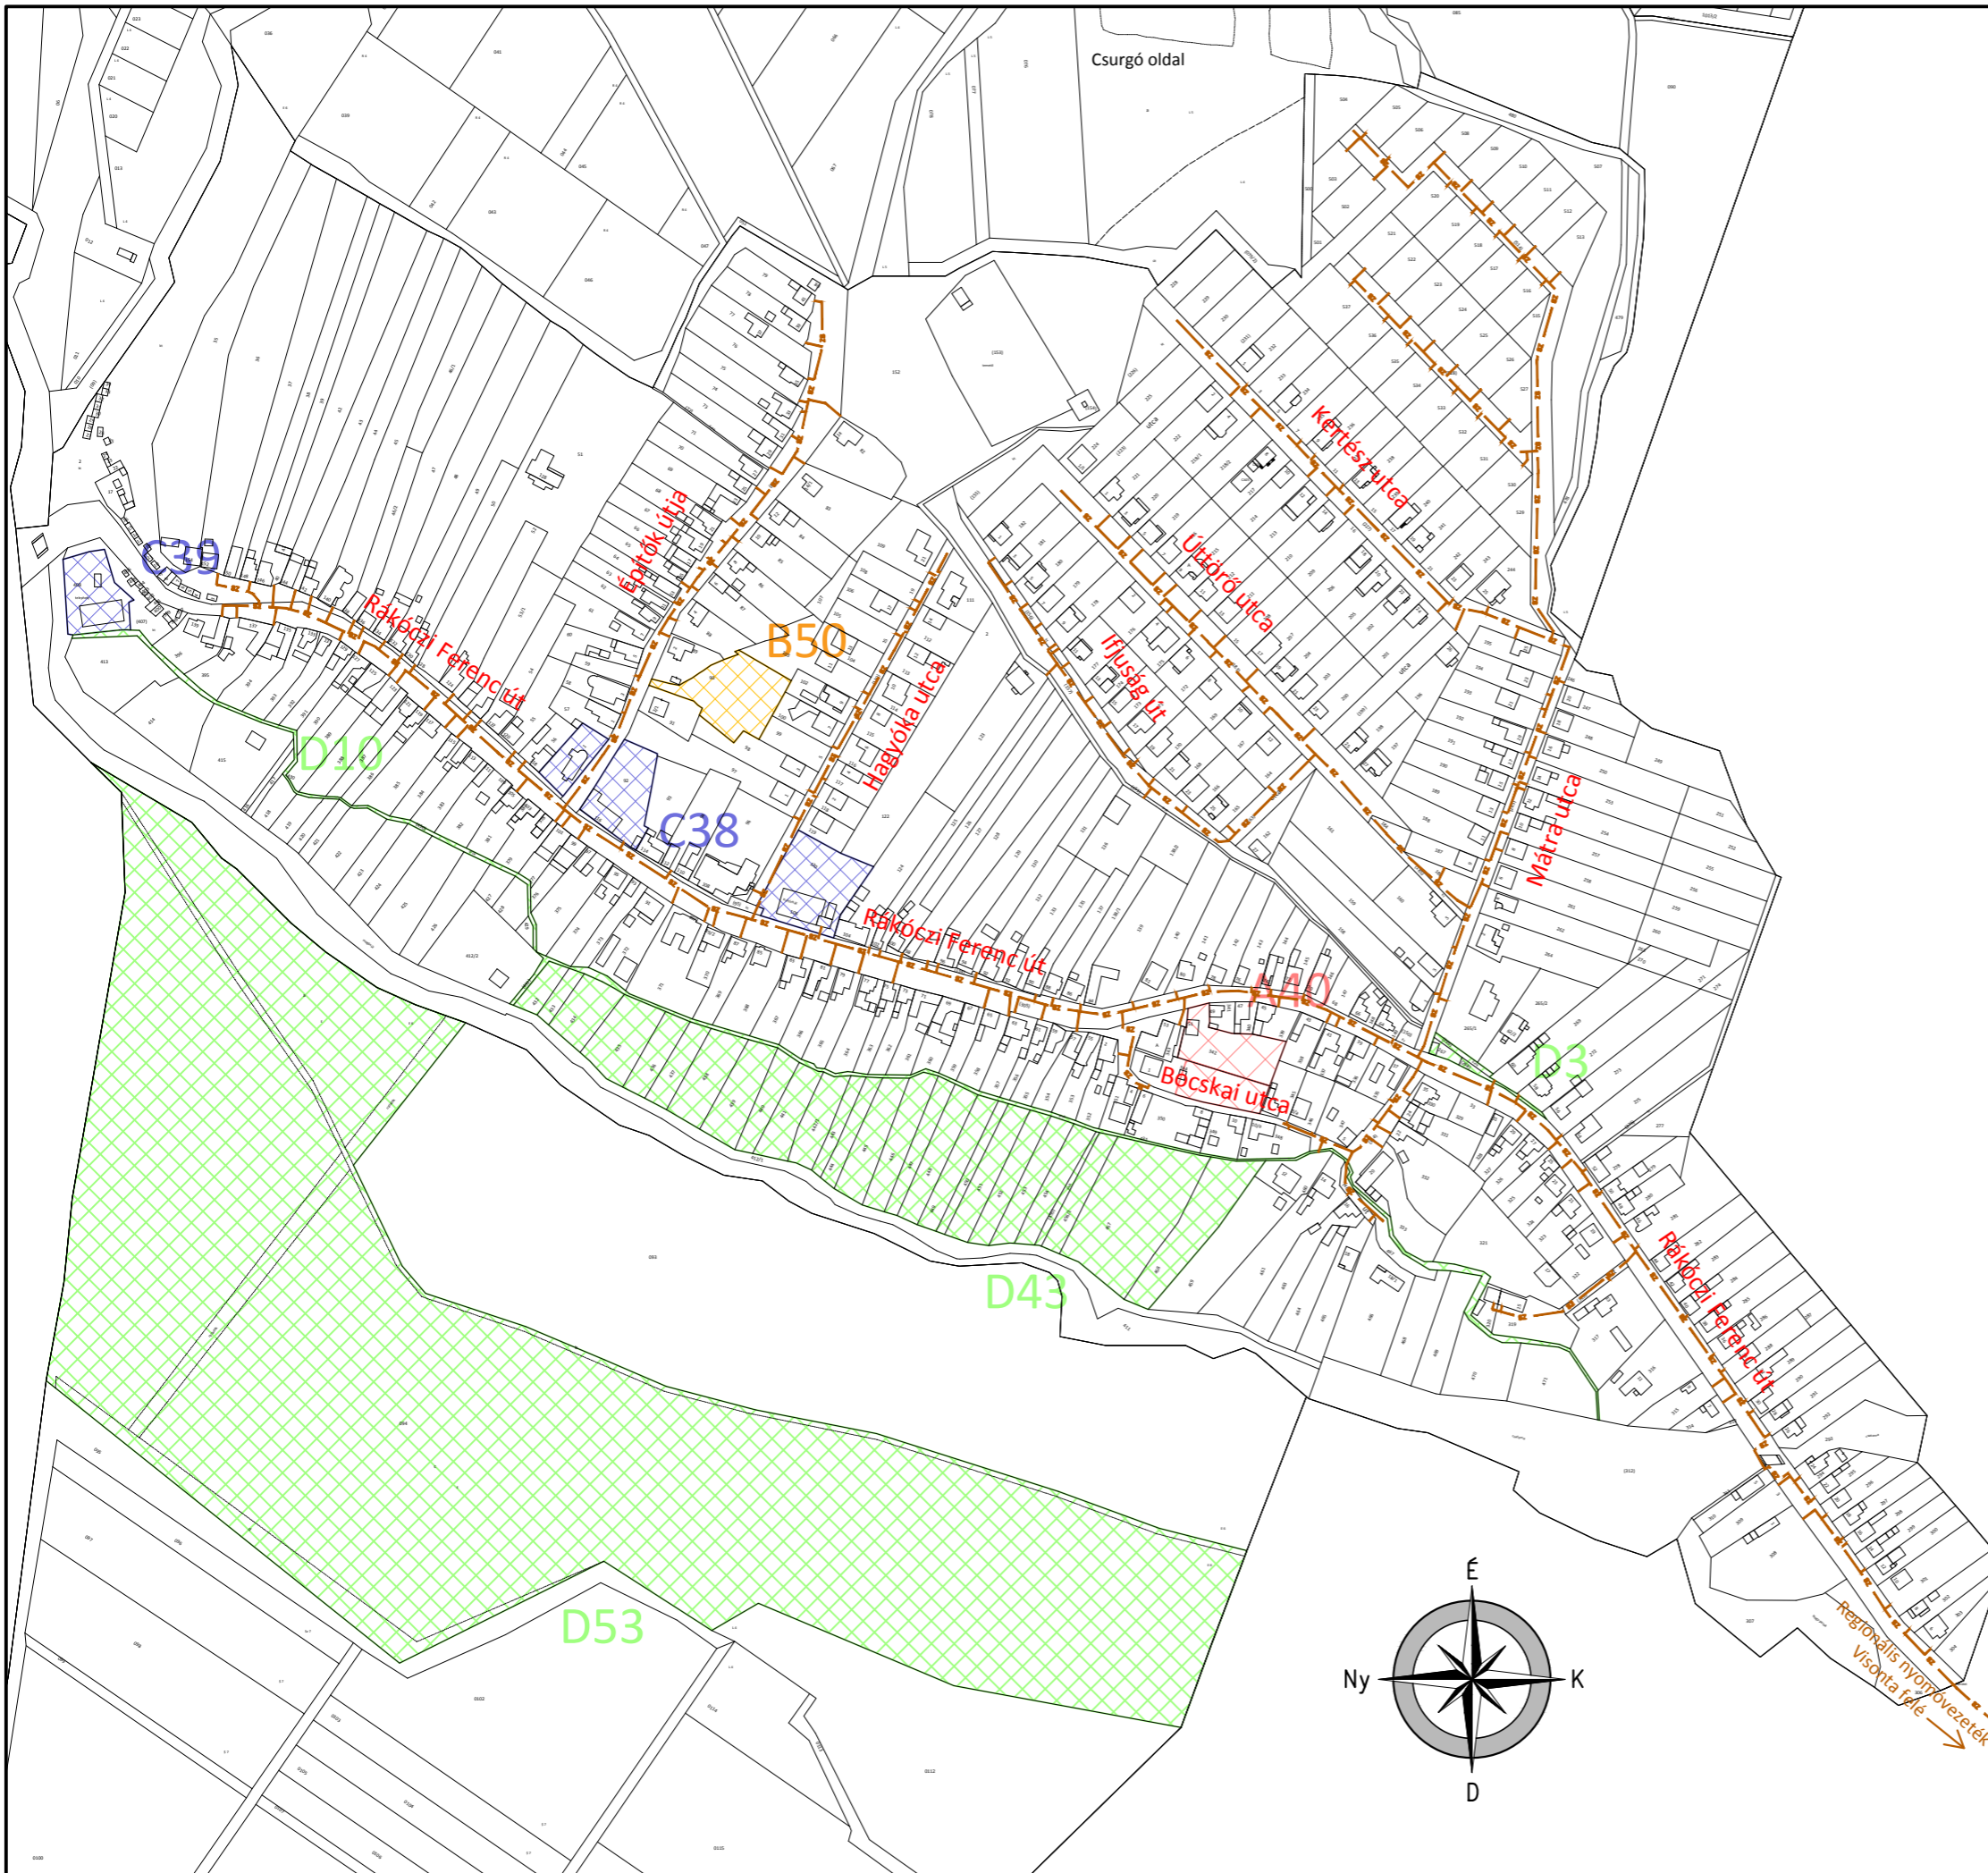

JELMAGYARÁZAT:

Meglévő nyomott szennyvízcsonna



Területfelhasználás változás



Kf-3.

CSATORNÁZÁS
M=1:4000