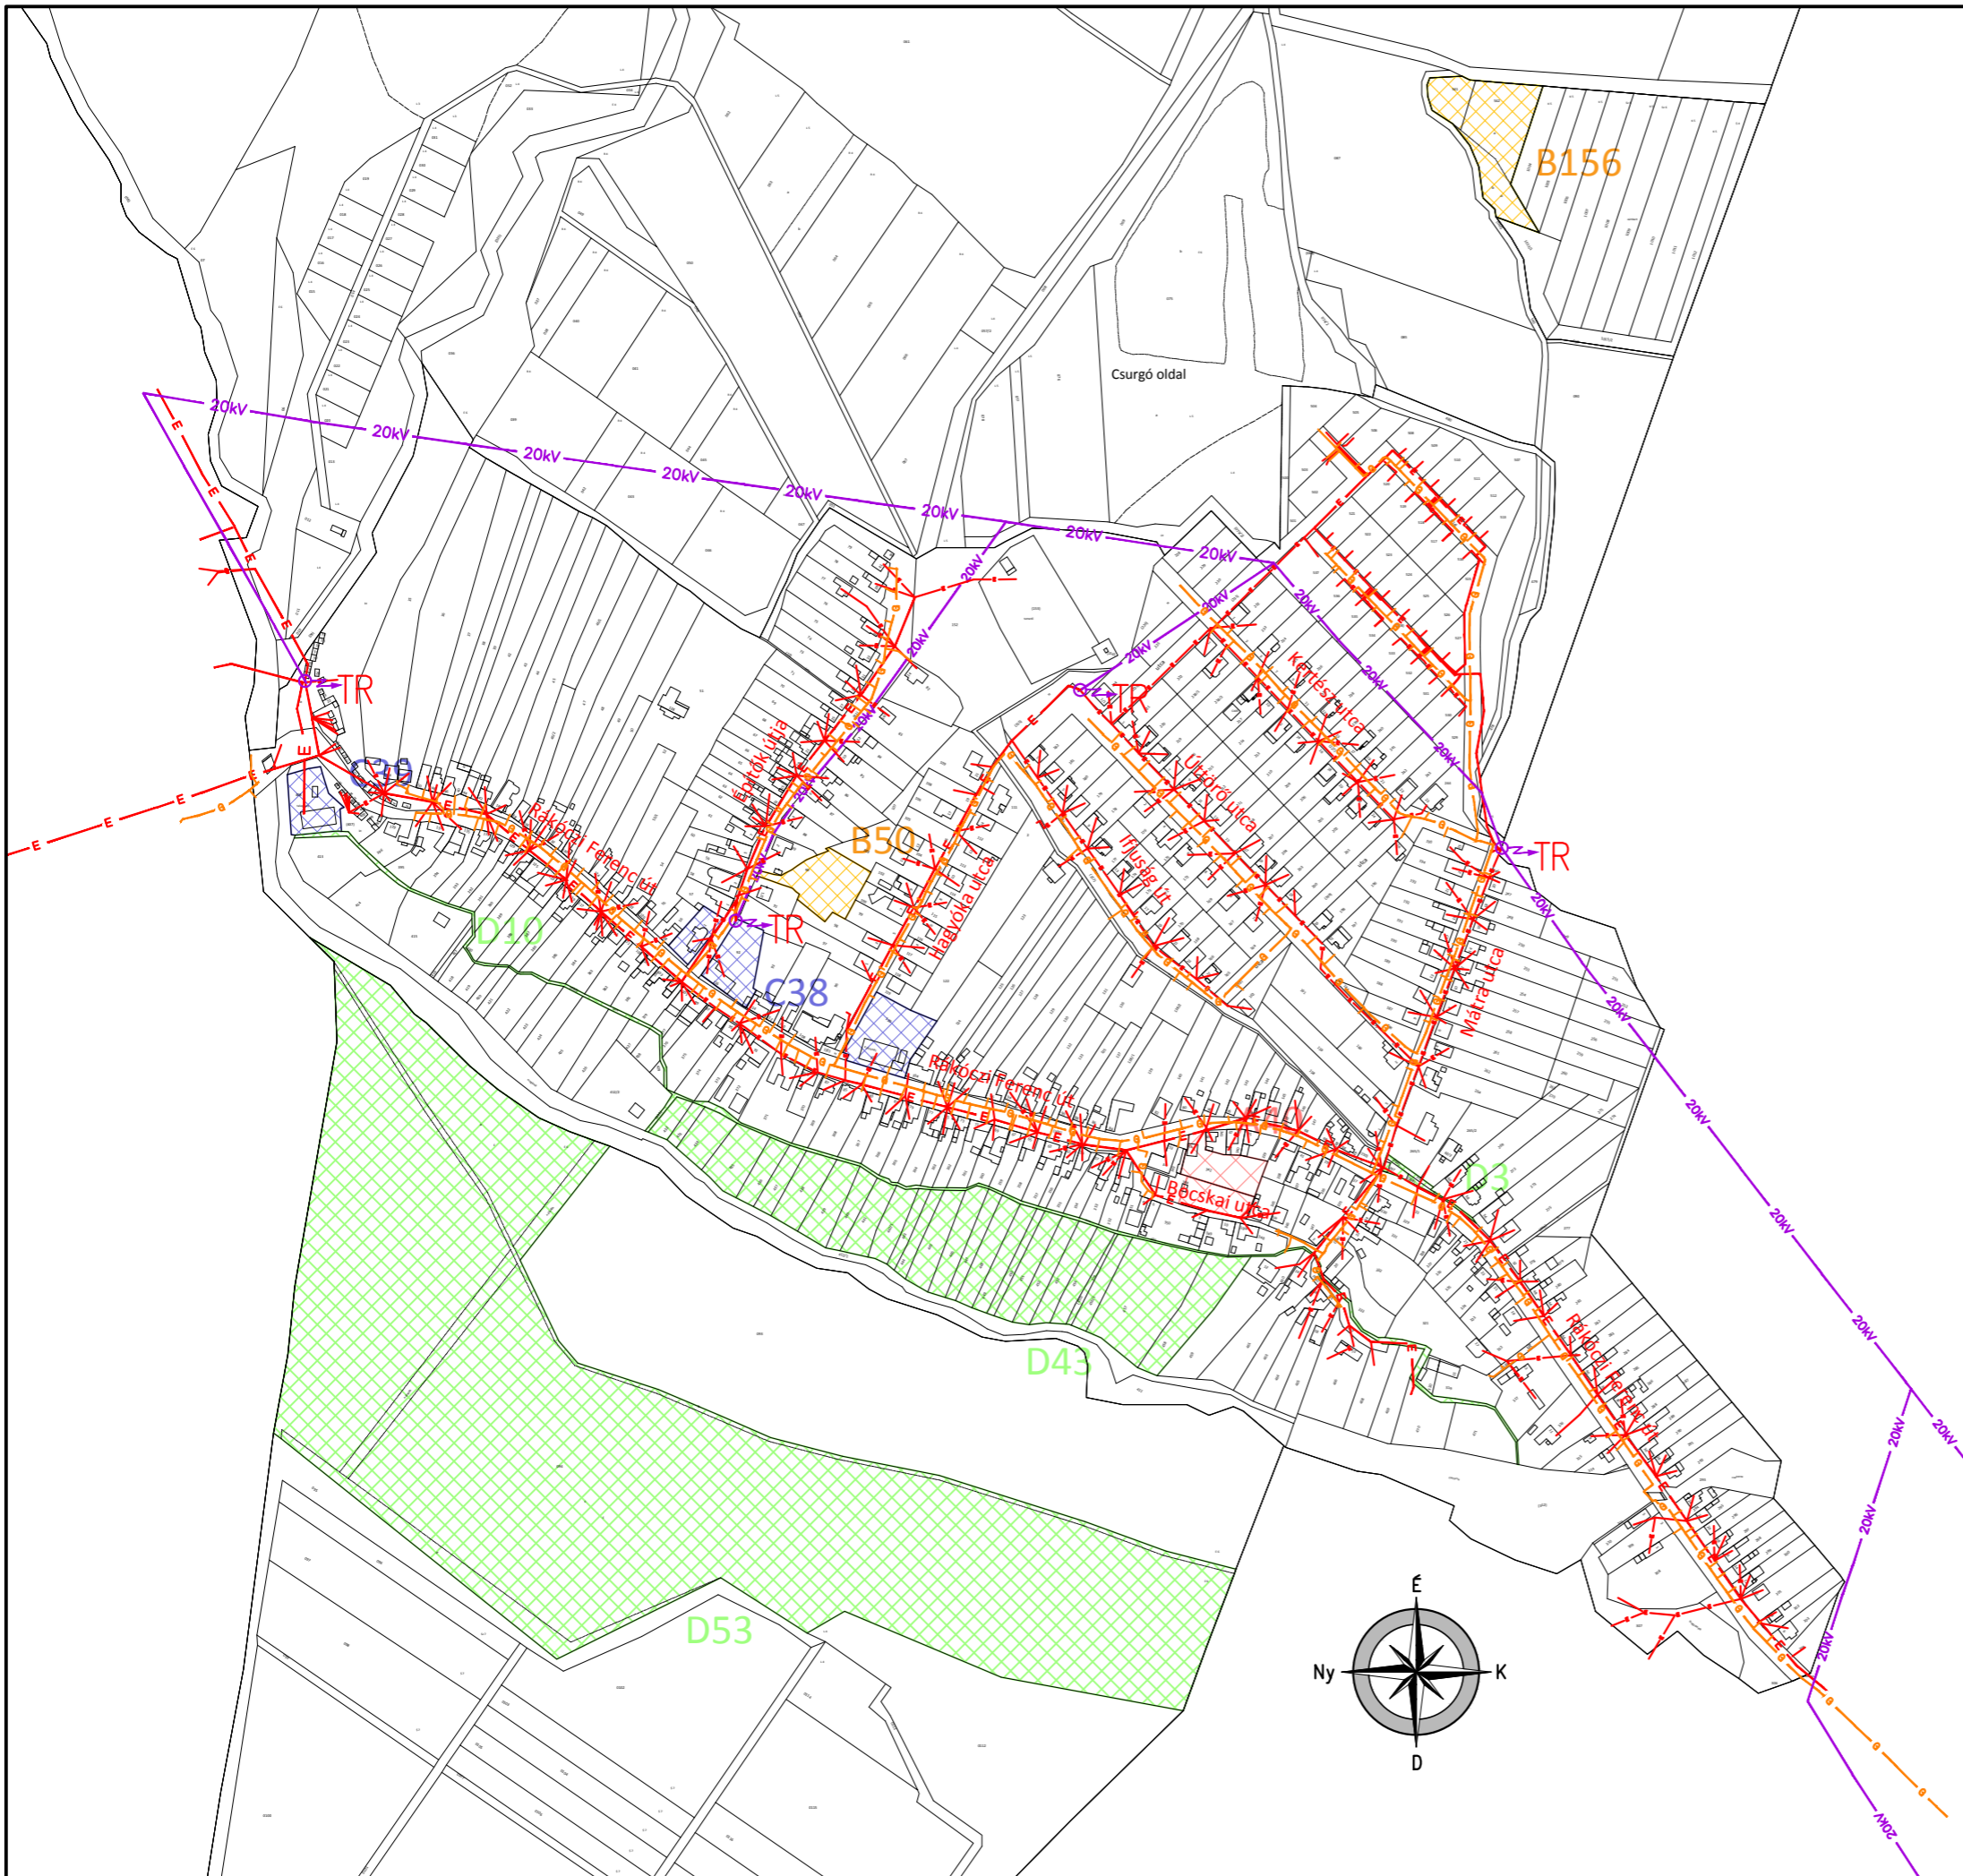


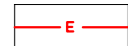
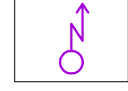



# PÁLOSVÖRÖSMART - TELEPÜLÉSRENDEZÉSI ESZKÖZÖK FELÜLVIZSGÁLATA - KÖZMŰ SZAKÁGI MUNKARÉSZ



## JELMAGYARÁZAT:

- Meglévő gázvezeték 
- Meglévő középvezetű szabadvezeték 
- Meglévő kisértű szabadvezeték 
- Transzformátor TR 
- Területfelhasználás változás 

KF-4.

ENERGIAELLÁTÁS  
M=1:4000