
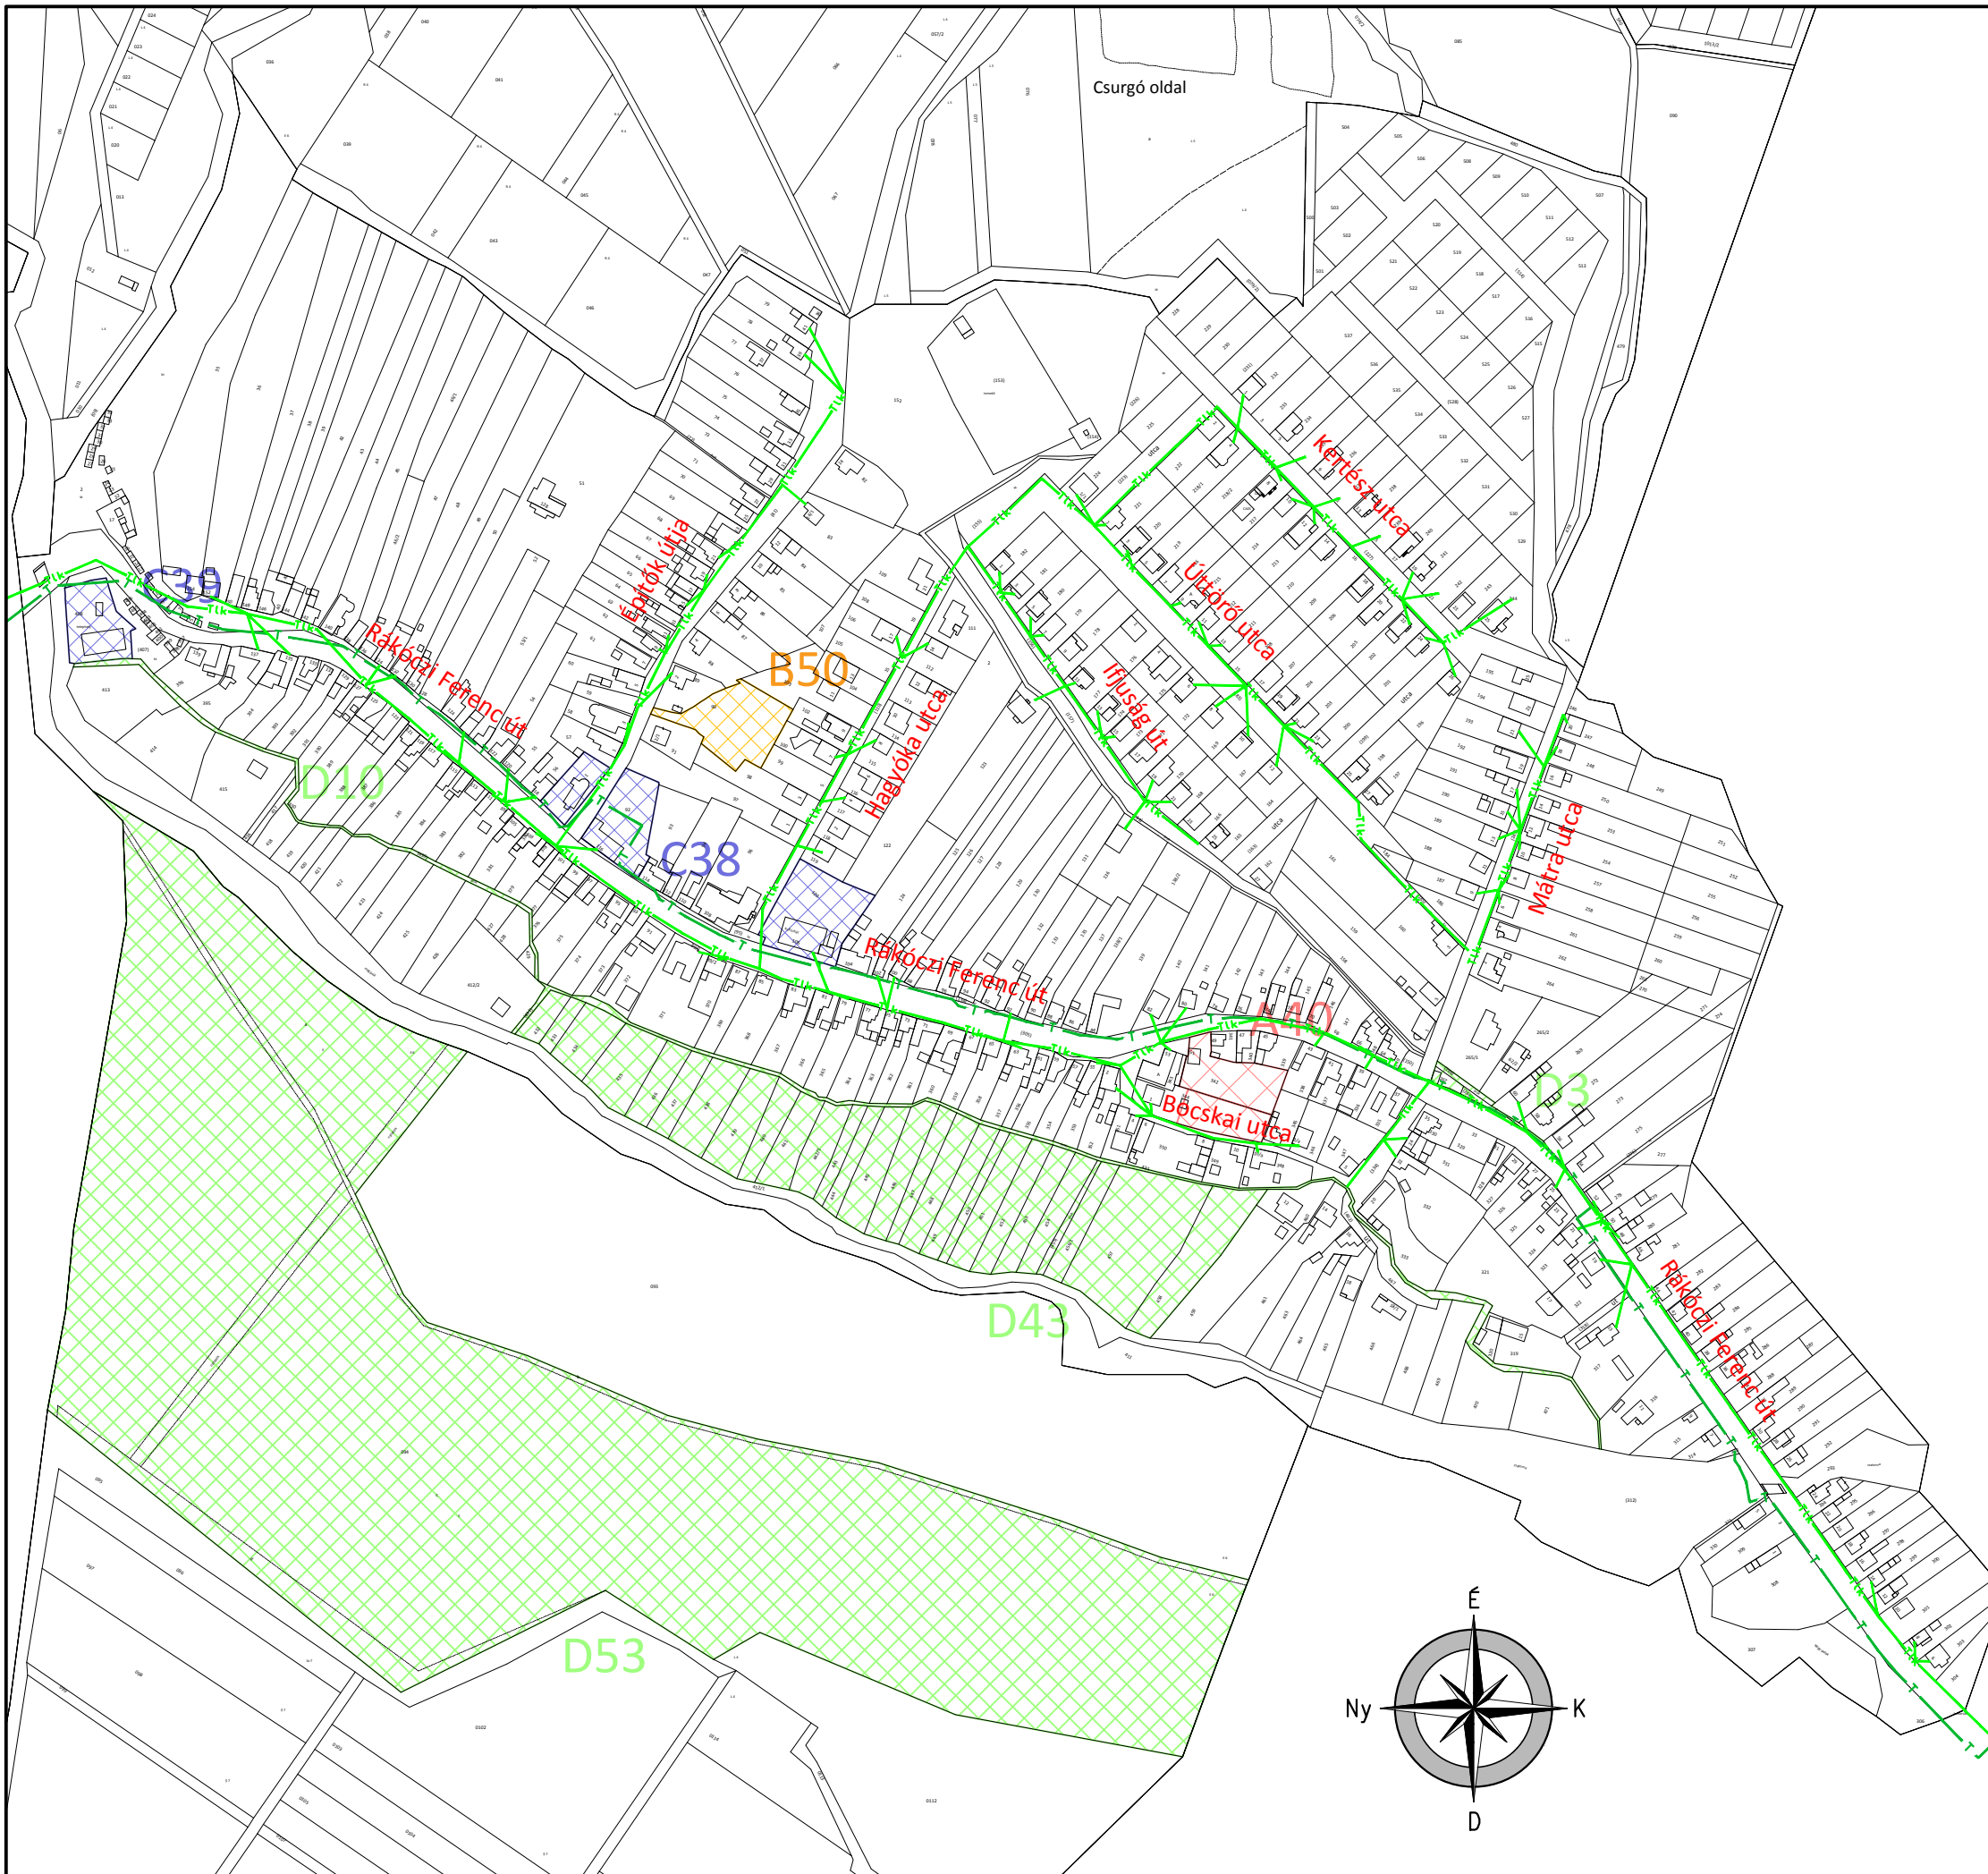
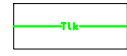



PÁLOSVÖRÖSMART - TELEPÜLÉSRENDEZÉSI ESZKÖZÖK FELÜLVIZSGÁLATA - KÖZMŰ SZAKÁGI MUNKARÉSZ

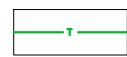

JELMAGYARÁZAT:

- Meglévő távközlési szabadvezeték 
- Meglévő távközlési földkábel alépítményben 
- Területfelhasználás változás 

KF-5.

HÍRKÖZLÉS
M=1:4000